

NOTE:

- QUADRO ELETTRICO CON SCHEDA MICROCONTROLLORE E DISPLAY MULTIVISION

ACCESSORI STANDARD:

- CHIAVE DI ABILITAZIONE PULSANTERE DI PIANO A DOPPIA ESTRAZIONE
- PULSANTERA CABINA ORIZZONTALE
- CORRIMANO CABINA IN INOX SATINATO
- RIVESTIMENTO ESTERNO CABINA: INOX SCOTCH BRITE

ACCESSORI FUORI STANDARD:

- PARETE PANORAMICA LATO A
- FOTOCPELLULA TUTTA PARETE
- COMBINATORE TELEFONICO ESCLUSO DALLA FORNITURA
- CABINA PREDISPOSTA PER PAVIMENTO A CARICO CLIENTE: SP. 20 mm - PESO MASSIMO 25 Kg

FT_02071

ATLANTIS - RW

505

Similinox F12PPS

INOX Scotch Brite

ESCLUSO DALLA FORNITURA

Orizzontale a n° 4 fori

Faretti LED INOX Scotch Brite - LED 24V

INOX Scotch Brite con finestr. panoramica trasparente (oper. Prisma "Micro Std")

INOX Scotch Brite con finestr. panoramica trasparente

INOX Scotch Brite

INOX Scotch Brite

cabina e operatori	cabina
pannelli	505
finiture	Similinox F12PPS
pavimento	INOX Scotch Brite
pulsantiera	ESCLUSO DALLA FORNITURA Orizzontale a n° 4 fori
cielino	Faretti LED INOX Scotch Brite - LED 24V
colore porte di cabina	INOX Scotch Brite con finestr. panoramica trasparente (oper. Prisma "Micro Std")
colore porte di piano	INOX Scotch Brite con finestr. panoramica trasparente
colore telai di piano	INOX Scotch Brite
colore armadio Q. E.	INOX Scotch Brite

Tipologia vano : VANO A CURA CLIENTE


FOGLIO	1/2	FORMATO	A3	SCALA	1/15	D. Tomei	03/07/2014	prima stesura	DISEGNO DEFINITIVO
Fermate	: 2	Servizi	:						disegno definitivo
d.									27/08/2014
c.									
b.									
a	corrimano, finiture, rivest. esterno, cielino, ante cabina erano inox lucido; corsa era 3330.								
Rif.	90925 - MELBOURNE								
ORDER NUMBER	EN509								
	ENERGY								

Prevedere canalizzazione ispezionabile per il passaggio di tubazione e impianto elettrico.

Quadro di manovra al piano 2, in posizione NON esposta alle intemperie e all'interno dell'edificio.

Carichi massimi	EN509	EN002.21
contrappeso P	(N) 37334	
cabina N	(N) 47128	
Spinte esercizio normale	Fx (N) 1714	
	Fy (N) 979	
	s (N) 6970	s' (N) 6533
	d (N) 6970	d' (N) 6533
Spinte interv. paracadute	Fx (N) 2856	
	Fy (N) 4199	
	s (N) 1027	s' (N) 591
	d (N) 24591	d' (N) 591
direttiva di riferimento	95/16/CE	
manovra	universale	
tens. aliment. carica batterie	(V) 230V	
batterie	12V 27Ah	
riduttore	TTN331G	
motore	TTN209D 42Vcc 2070W 66A	
freno	23 N/m - 24V	
arcata	950-m120x1100-H2385	
paracadute	LVT2000 DX P+Q=1179-1371 KG n. 2	
massa arcata (Kg)	201	
bilanciamento (%)	47	
massa di bilanciamento (Kg)	901	
elementi contrappeso	lamiere sp. 5 mm n° 169	
	pani n° 6x350 + n° 2x250 + n° 2x200	
	WOLF n° 7x6,5 - [mm] 7000	
funi di sospensione	31500	
carico di rottura minimo (N)	ETN 125 x 80	
ammortizzatori contrappeso	ETN 125 x 80	
ammortizzatori cabina	T80x80x9 x 6045 mm - staffe n° 5	
guide cabina	T45/A x 6045 mm	
guide contrappeso		
velocità massima (m/s)	0,5	
portata (Kg)	480	
capienza	6	

<p>NOTE PER IL CLIENTE</p> <p>LE STRUTTURE PORTANTI ORIZZONTALI E VERTICALI DOVRANNO SOPPORTARE I CARICHI INDICATI. IL VANO CORSA DEVE ESSERE VENTILATO SECONDO LE NORME VIGENTI, E REALIZZATO IN MODO CHE TUTTE LE APPARECCHIATURE CONTENUTE SIANO RIPARATE DA POLVERE, VAPORI NOCVI ED UMIDITÀ.</p> <p>LE DIMENSIONI DEL VANO DI CORSA DEVONO ESSERE GARANTITE CON LA TOLLERANZA DI 1 CM, ED I MURI PERFETTAMENTE A PIOMBO. NEL CASO IN CUI LA FOSSA SIA MAGGIORE DI 500 mm, DOVRANNO ESSERE PREVISTI GRADINI INCASSATI (140X100X400). IL COMMITTENTE DOVRÀ ESEGUIRE L'IMPERMEABILIZZAZIONE DELLA FOSSA DOPO L'ESECUZIONE DEI FISSAGGI DELLE APPARECCHIATURE DI FONDO FOSSA. IL PROGETTO È COMPILATO IN BASE ALLE NORME VIGENTI.</p> <p>PER APPROVAZIONE DI TUTTO QUANTO SI RIFERISCE ALLA DISPOSIZIONE DELLE PARTI MURARIE DEL VANO DI CORSA.</p>	<p>Interpiani:</p> <p>1/2 = 3363 mm</p> <p>LE QUOTE DELLE SEZIONI VERTICALI NON SONO IN SCALA</p>
<p>Tipologia vano : VANO A CURA CLIENTE</p> <p>Fermate : 2 Servizi : 2 FOGLIO : 2/2</p> <p>FORMATO : A3 SCALA : 1/30 D. Tomei : 03/07/2014</p> <p>disegno definitivo : 27/08/2014</p> <p>prima stesura : 03/07/2014</p>	<p>DISEGNO DEFINITIVO</p> <p>D. Tomei</p> <p>MODELLO</p> <p>ENERGY</p>

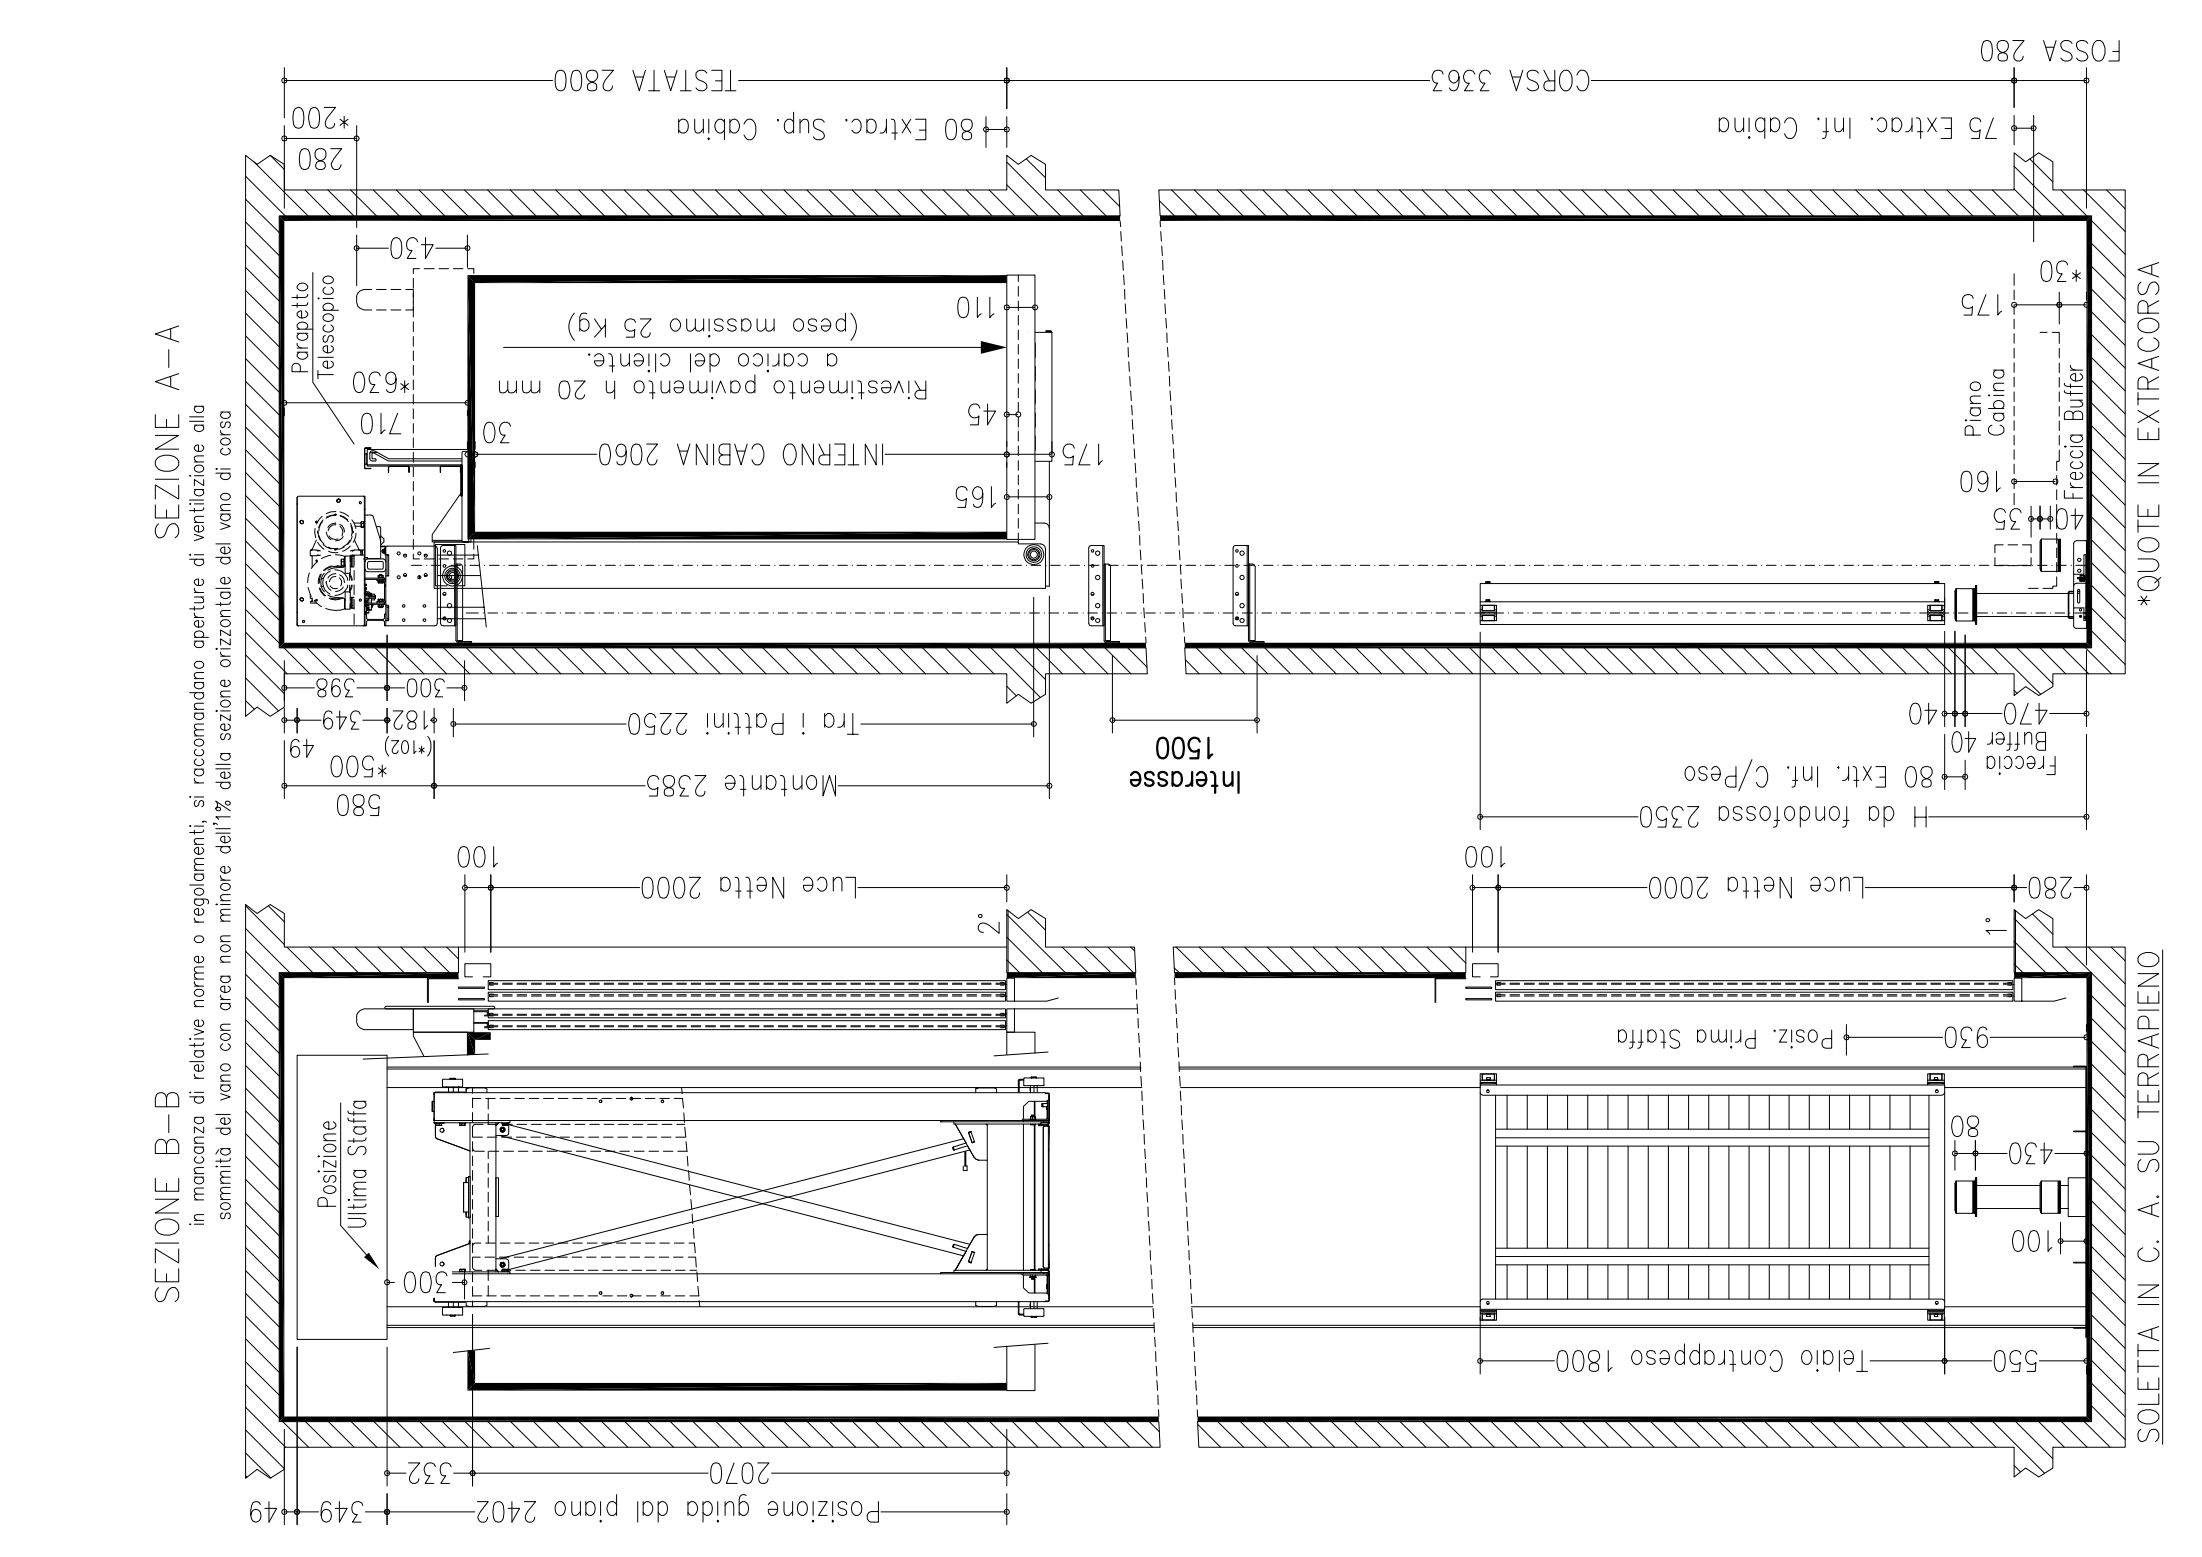

ORDER NUMBER

EN509

Rif. **90925 - MELBOURNE**

MODIFICHE

a) corrimano, finiture, rivest. esterno, ciellino, ante cabina erano inox lucido; corsa era 3330.